


2024年光前楼逃生路线图

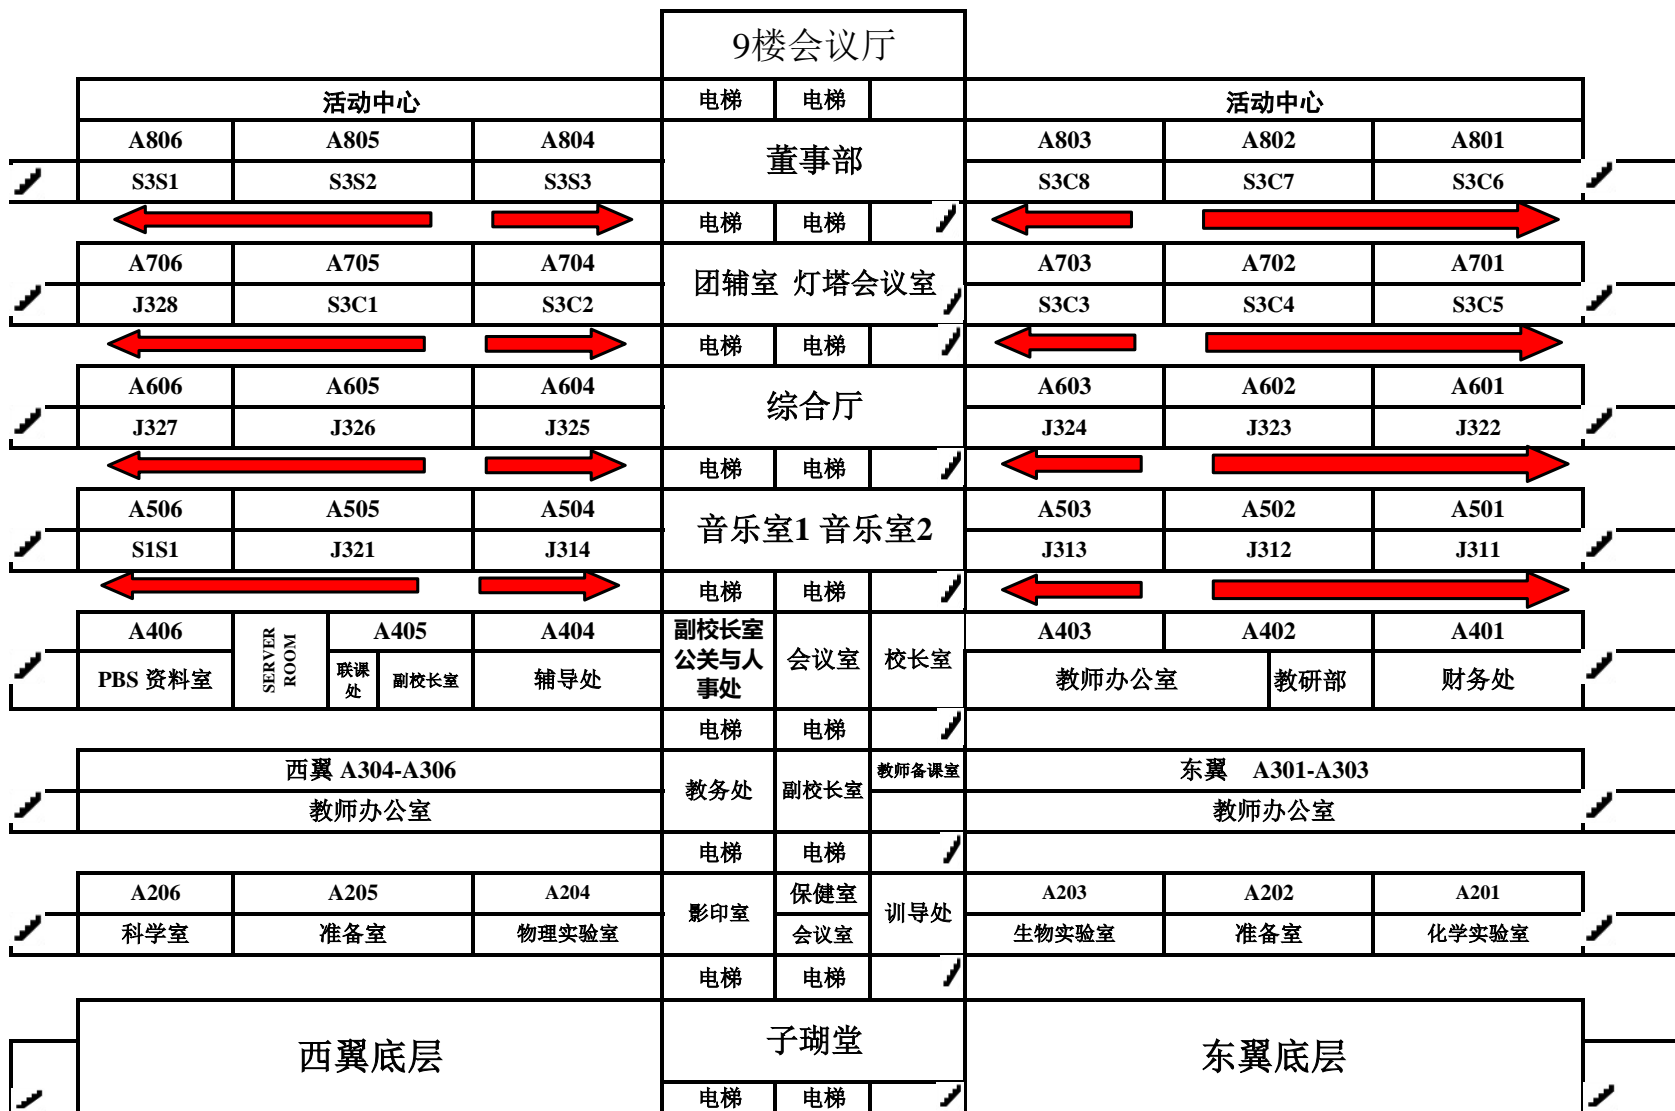


篮球场

S3S1 S3S2 S3S3 S3C1 S3C2 S1S1
J314 J321 J325 J326 J327 J328

排球场

S3C3 S3C4 S3C5 S3C6 S3C7 S3C8
J311 J312 J313 J322 J323 J324

2024年教学楼逃生路线图

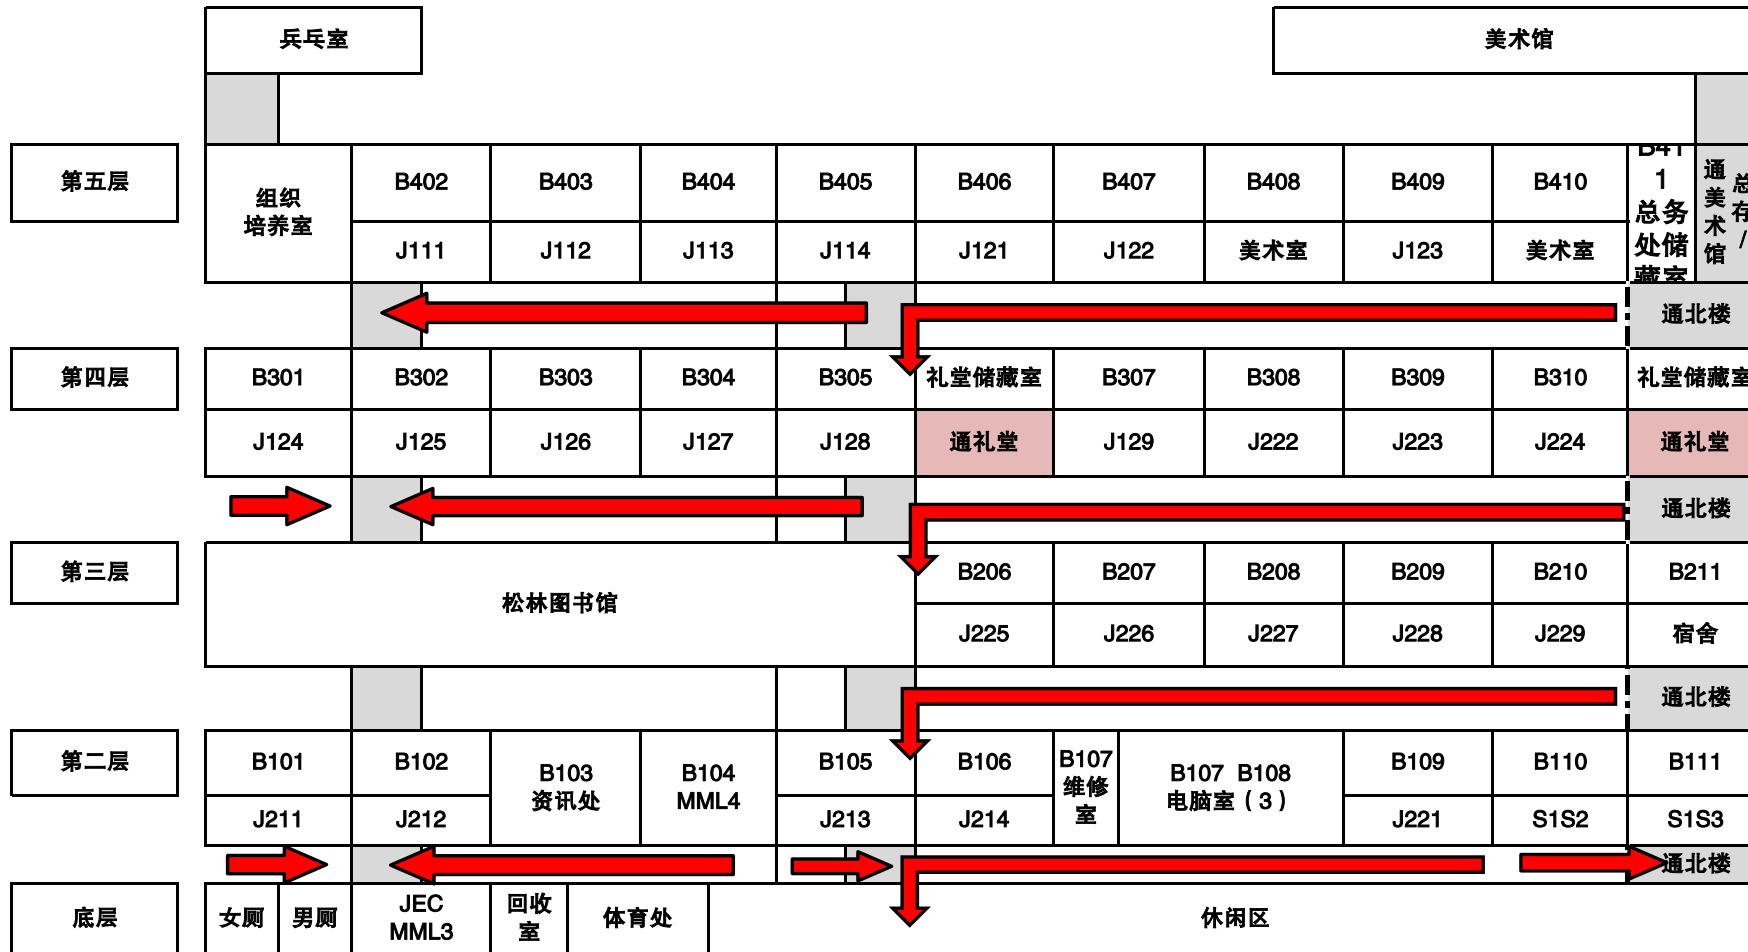

- B门前**
- J111 J112 J113 J114 J121 J122 J123 J124 J125
 - J126 J127 J128 J129 J211 J212 J213 J214 J221
 - J222 J223 J224 J225 J226 J227 J228 J229

- E 门前**
- S1S2 S1S3

2024年松木楼逃生路线图

最顶楼	健身房2		水槽							
第10层	女厕	电房	男厕	健身房1	体育中心					
第9层	女厕	电房	男厕	D901	D902	D903	D904	D905		
				S2S1	S2S2	S2S3	S2C9	S2C8		
第8层	女厕	电房	男厕	D801	D802	D803	D804	D805		
				S2C3	S2C4	S2C5	S2C6	S2C7		
第7层	女厕	电房	男厕	D701	D702	D703	D704	D705		
				S1C7	S1C8	S1C9	S2C1	S2C2		
第6层	女厕	电房	男厕	D601	D602	D603	D604	D605		
				S1C2	S1C3	S1C4	S1C5	S1C6		
第5层	女厕	电房	男厕	D501	D502	D503	D504	D505		
				互动教室1	互动教室2	互动教室3	互动教室4	S1C1		
第4层	女厕	电房	男厕	休闲区			咖啡厅	松木轩		
通教学楼							透光前楼			
第3层	女厕	电房	男厕	食堂						
通教学楼							透光前楼			
第2层	女厕	电房	男厕	食堂						
通教学楼							透光前楼			
底层	松木楼底层							贩卖部		
								总务处		

E门前

S1C1 S1C2 S1C3 S1C4 S1C5 S1C6 S1C7 S1C8 S1C9
S2S1 S2S2 S2S3 S2C1 S2C2 S2C3 S2C4 S2C5 S2C6
S2C7 S2C8 S2C9